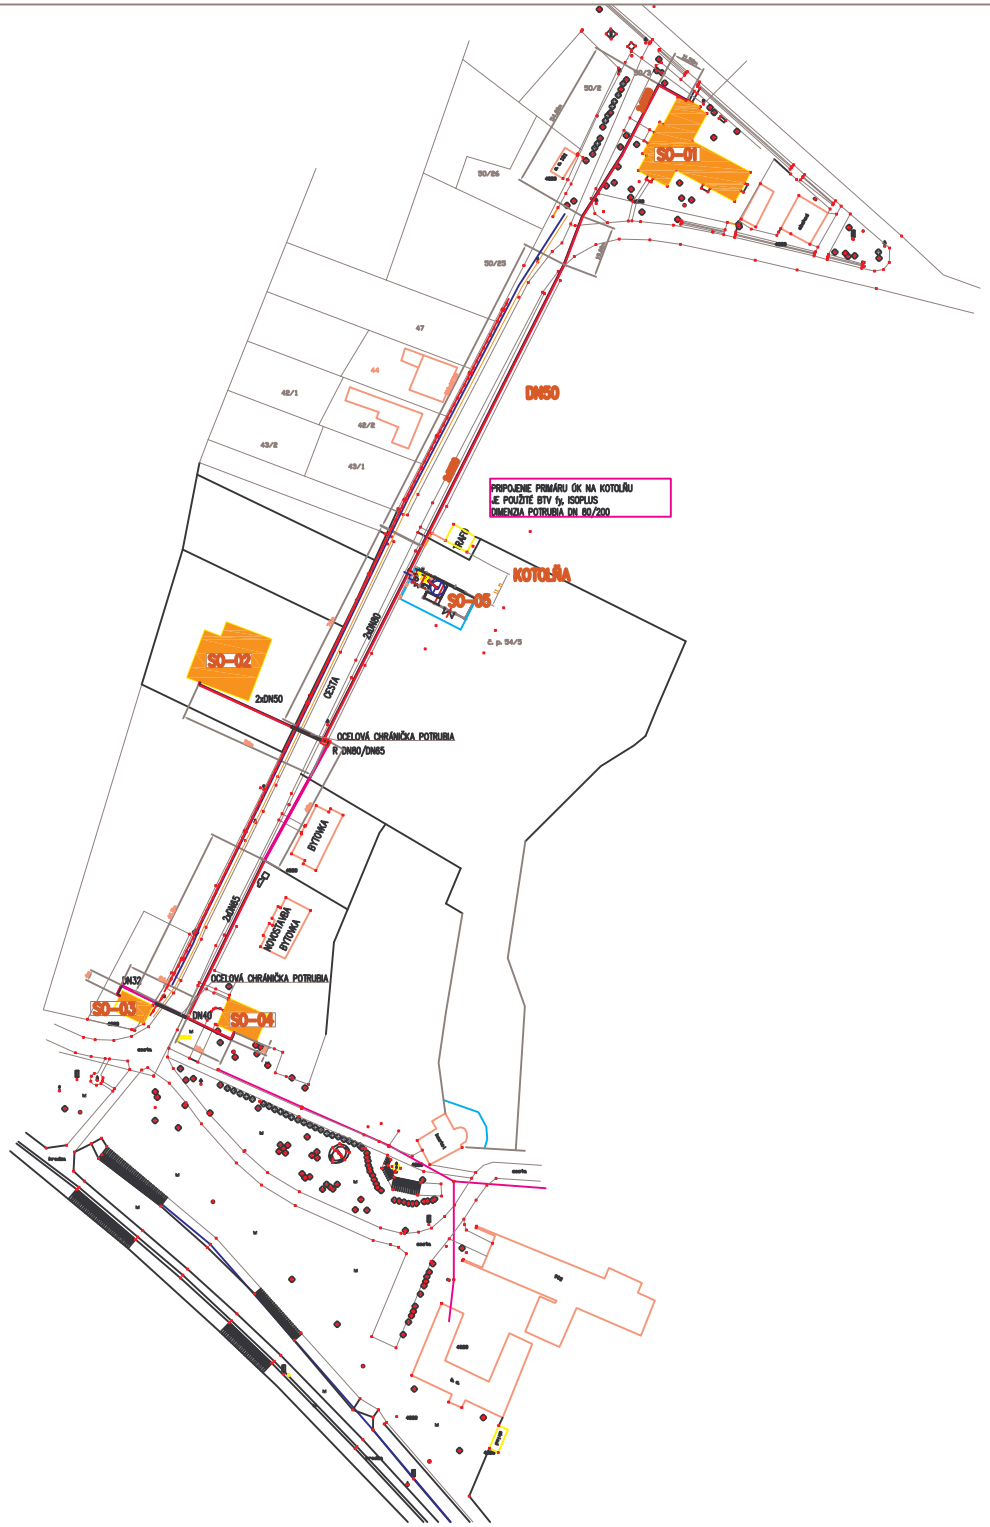

LEGENDA ZÁSOBOVANÝCH OBJEKTOV

SO-01	KULTURNY DOM	POTREBNÝ TEPELNÝ VÝKON	80 kW	ÚK
SO-02	ZÁKLADNÁ ŠKOLA	POTREBNÝ TEPELNÝ VÝKON	80 kW	ÚK + TÚV
SO-03	ZDRAVOTNE STREDISKO – 1	POTREBNÝ TEPELNÝ VÝKON	10 kW	ÚK
SO-04	OBECNÝ ÚRAD	POTREBNÝ TEPELNÝ VÝKON	30 kW	ÚK
SO-05	KOTOLŇA	POTREBNÝ TEPELNÝ VÝKON	5 kW	ÚK

LEGENDA

SO-05	NOVÁ KOTOLŇA NA BIOMASU S VÝKONOM KOTLA OD 48 kW DO 250 kW
	NAVRHOVANÉ VÝSTUPNÉ POTRUBIE PRIMÁRU ÚK Z KOTOLNE POTROBNÝ SYSTÉM ISOPLUS DN 80 (ø200)
	NAVRHOVANÉ ODPADNÉ VRATNÉ POTRUBIE PRIMÁRU ÚK DO KOTOLNE POTROBNÝ SYSTÉM ISOPLUS DN 80 (ø200)

LEGENDA JESTUJÚCICH INŽINIERSKYCH SIETÍ

- PLYNOVOD
- NN VEDENIE
- VODOVOD
- DREVENÝ STĽP TELEFÓNNY
- BETÓNOVÝ STĽP

UPOZORNENIE:

PRI PRIESTOROVOM USPORIADANÍ PODZEMNÝCH VEDENÍ JE POTREBNÉ DODRŽIŤ MINIMÁLNE ODSTUPOVÉ VZDIALENOSTI PRI SÚBEHU A KRÍŽOVANÍ PODĽA STN 736005

PRED ZAHÁJENÍM VÝKOPOVÝCH PRÁC JE NUTNÉ PREVIESŤ VYTÝČENIE VŠETKÝCH INŽINIERSKYCH VEDENÍ PO DANEJ TRASE, ABY NEDOŠLO K ICH POŠKODENIU

PRED SAMOTNÝM NAPOJENÍM OBJEKTU NA VEREJNÚ SIEŤ JE NUTNÉ PREVERIŤ POLOHU A STAV JESTVUJÚCICH ROZVODOV. ZEMNÉ PRÁCE VYKONAŤ PODĽA STN 736005

DIMENZIA POTRUBIA PRIVODU A ODVODU

SO-01	KULTÚRNY DOM	POTRUBIE ø DN65
SO-02	ZÁKLADNÁ ŠKOLA	POTRUBIE ø DN50
SO-03	ZDRAVOTNE STREDISKO – 1	POTRUBIE ø DN32
SO-04	OBECNÝ ÚRAD	POTRUBIE ø DN40

POZNÁMKY:

SÚČASŤOU DODÁVKA POTRUBIA JE I SYSTÉM SIGNALIZAČNÝCH VODIČOV

ZNAČENIE PORTRUBNÝCH TRÁS

ÚK–PRÍVOD–TRUBKA DN80 – 3" – ø200

- ROZMER PLÁŠŤOVEJ RÚRY
- ROZMER TRUBKY
- SVETLOT POTRUBIA
- PRACOVNÉ MÉDIUM ÚK UPRAVENÁ VODA TEPLOTA 80°C/TLAK 280 kPa

SÚVISIACI VÝKRES – SITUÁCIA 2 BTV–02

HLAVNÝ PROJEKTANT:	ING. PETROVIČ K.		
ZODP.PROJEKTANT:	ING. PETROVIČ K.		
VYPRACOVAL:	ING. PETROVIČ K.		
OBJEDNÁVATEĽ:	OBEC KRAVANY NAD DUNAJOM		
MIESTO VÝSTAVBY:	KRAVANY NAD DUNAJOM p.č.59/36, 59/3, 145/2, 54/5, 7/3, 7/6 5/1, 3/3, 3/4, 3/2 A 3/1		
STAVBA:	[illegible]		
OBJEKT:	[illegible]	STUPEŇ REALIZAČNÝ PROJEKT	
		ZÁKAZ. ČÍS.:	0103-2008
NÁZOV VÝKRESU:	SITUÁCIA BTV ÚK	ČÍSLO PARÉ	OZNAČ. VÝK. BT-02
ČASŤ:	VONKAJŠIE ROZVODY BTV A KOTOLŇA SITUACIA 1	DÁTUM: 06/2009	MIERKA: 1 : 1000
		FORMÁT:	