
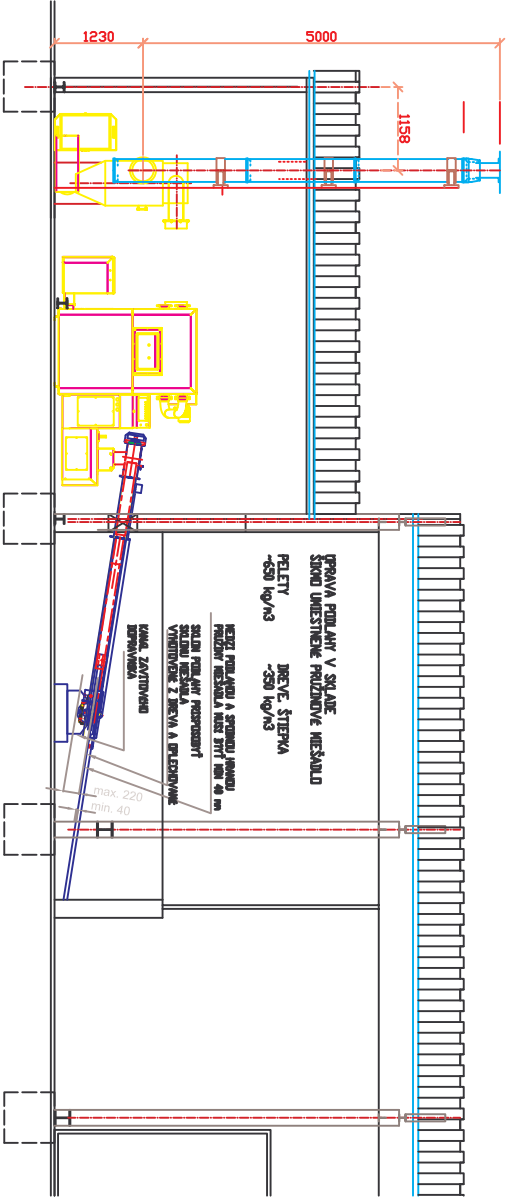


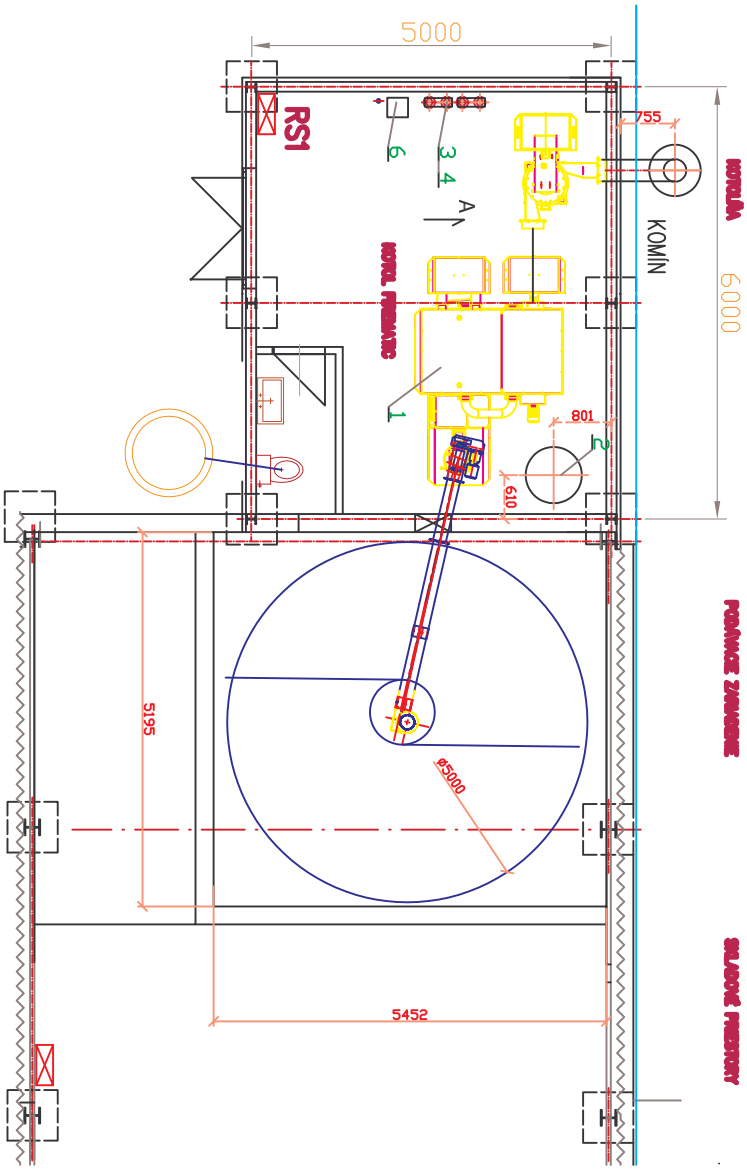

Zašlenné poľahky v elide
mže byť podľa potreby posobené tak aby sa zabezilo
hromadenie paliva v nevyužitých priestore skola.
konštrukcia musí byť nadimenzovaná na hmotnosť paliva.
konštrukciu je potrebné vždy prispôbiť miestnym pomero.

ZOZNAM STROJOV A ZARIADENÍ		
1	TEPLUVODNÝ KOTOL NA BIOMASU HERZ S AUTOMATICKÝM DÁVKOVANÍM TYP FIEBAMATIK 250, VÝKON 1x250,0 kW	1 ks
2	TLAKOVÁ EXPAZNÁ NÁDOB S MEMBRÁNOU-VÁKEM, OBJEM 200l	1 ks
3	TROJCESTNÝ ZMIEŠAVACÍ VENTIL DN 80, PRIVÁROVACÍ	1 ks
4	TEPLUVODNÉ OBEROVÉ ČERPADLO VILLO VEKO LINE - JP-E 50/12, 1 ~ 380V, 50 Hz P=750 W, H=12,00 m, Q=14,0 m³/h, I=2,37 A N=1800-4800 ot./min	1 ks
5	UPRAVŔA VODY VÁLEDN S VÝKONOM UPRAVY 1,2 m³/h	1 ks
6	TEPLUVODNÉ OBEROVÉ ČERPADLO VILLO TOP-S 32/7, 1 ~ 230V, 50 Hz P=310 W, H=7,00 m, Q=8,0 m³/h, I=1,37 A N=1800-4800 ot./min	1 ks
7	KOHNÍ SCHIEDELL NEREZOVÝM PREVEDEVNÝ I TOLAKCIOU L=6,23 m, D=ø220 mm	1 ks

HLAVNÝ PROJEKTANT: ING. PETROVÍČ K.			
ZÚP-PROJEKTANT: ING. PETROVÍČ K.			
VÝRABOVÁTEL: ING. PETROVÍČ K.			
OBJEDNÁVATEL: DEEC ROVANYI HND DUNAALD E 186			
MIESTO VYSTAVBY: 946 36 ROVANYI HND DUNAALD P.C. 50/3			
STAVBA: PRÁVOMÉ BRANOV V GED ROVANYI HND DUNAALD A ZVÝŠENÉ BRANOVÉL BRANOVÉL GEDOVÉL BRANOV			
OBJEKT: KOTOLA 30-08		STUPEŇ PROJEKT: PRE SP	
NÁZOV VÝKRESU: POČETIS KOTOLKE		ZARÁZ. ČÍS.: 06-06/2009	
ČASŤ: TECHNICKÁ KOTULKE		ČÍSLO PRÁVE: 02NÚČ. VYK.	
		DATUM: 06/2009	
		FIRMA:	
		MIERKA: 1 : 100	