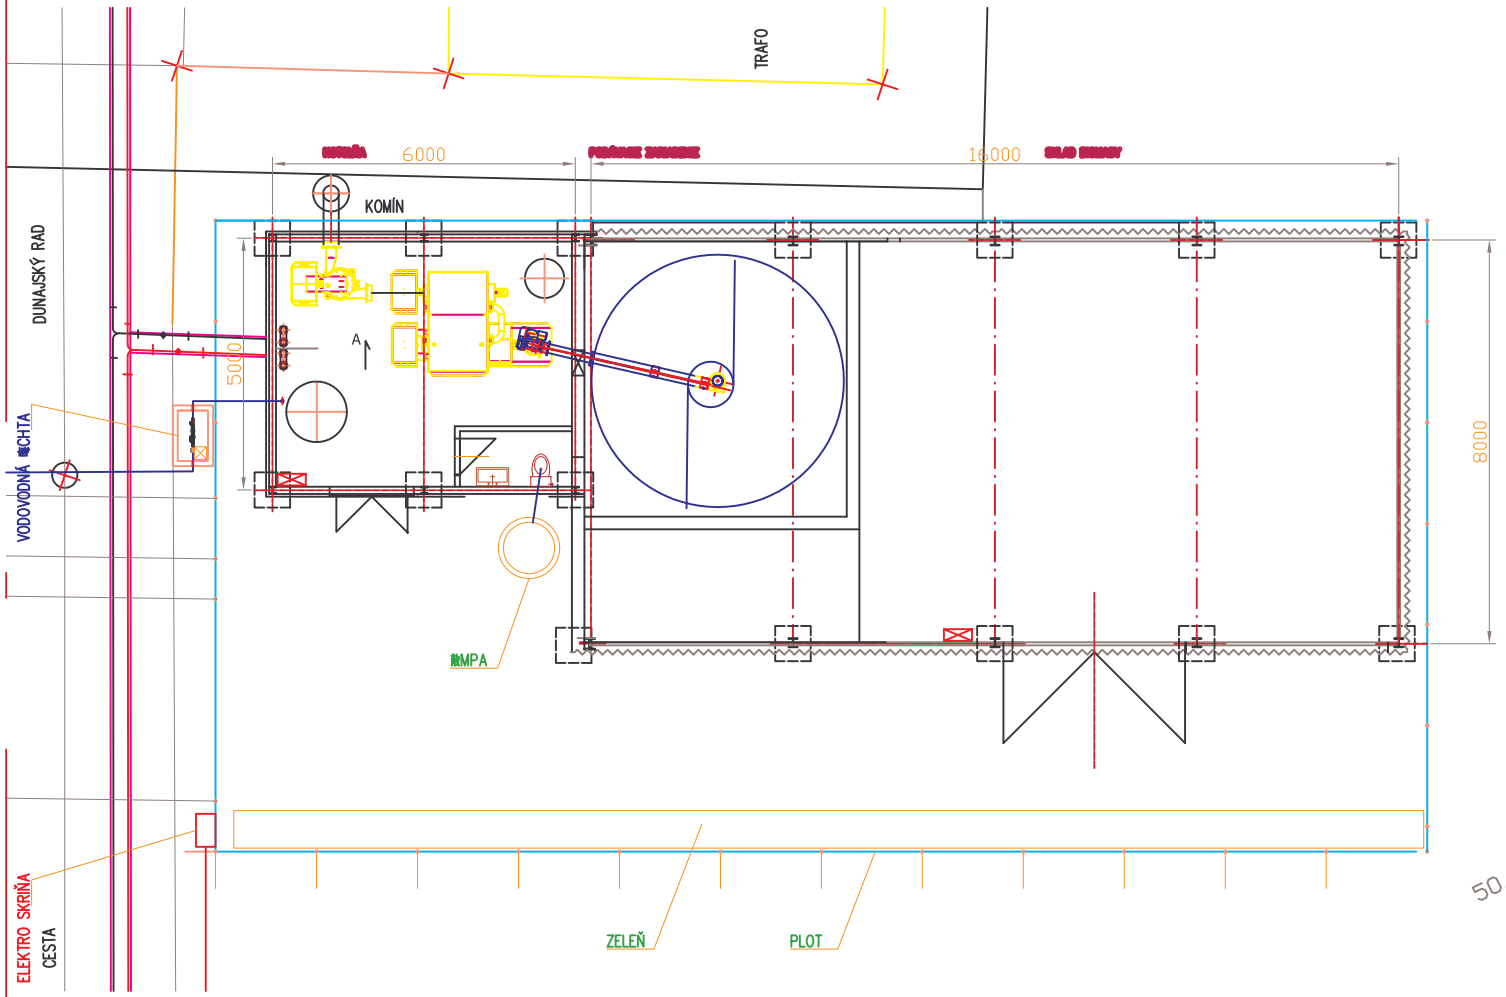

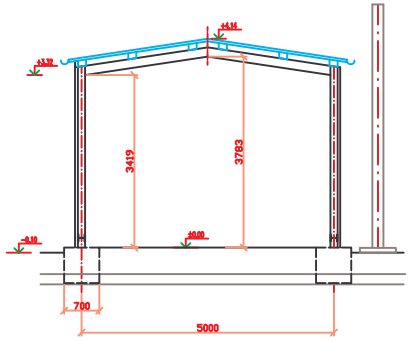

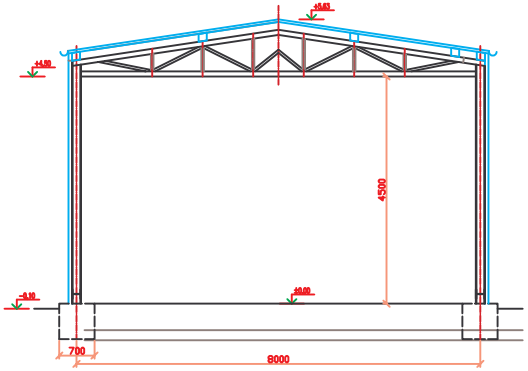

50/25

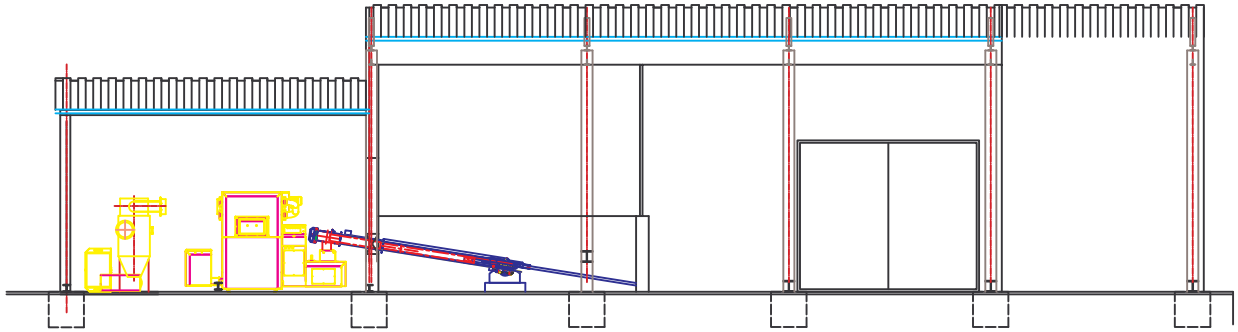

SÚVISIACI VÝKRES – SITUÁCIA 2 BTV–02

HLAVNÝ PROJEKTANT:	ING. PETROVIČ K.		
ZODP.PROJEKTANT:	ING. SZARAZOVÁ G.		
VYPRACOVAL:	ING. SZARAZOVÁ G.		
OBJEDNÁVATEĽ:	OBEC KRAVANY NAD DUNAJOM č. 186		
MIESTO VÝSTAVBY:	946 35 KRAVANY NAD DUNAJOM		
STAVBA:	[illegible]		
OBJEKT:	[illegible]		STUPEŇ REALIZAČNÝ PROJEKT
NÁZOV VÝKRESU:	[illegible]		ZAKAZ. ČÍS.: 06-06/2009
ČASŤ:	ARCHITEKTÚRA	DÁTUM: 06/2009	ČÍSLO PARE: / OZNAČ. VÝK.: ARCH-02
		FORMÁT:	MIERKA: 1 : 100