



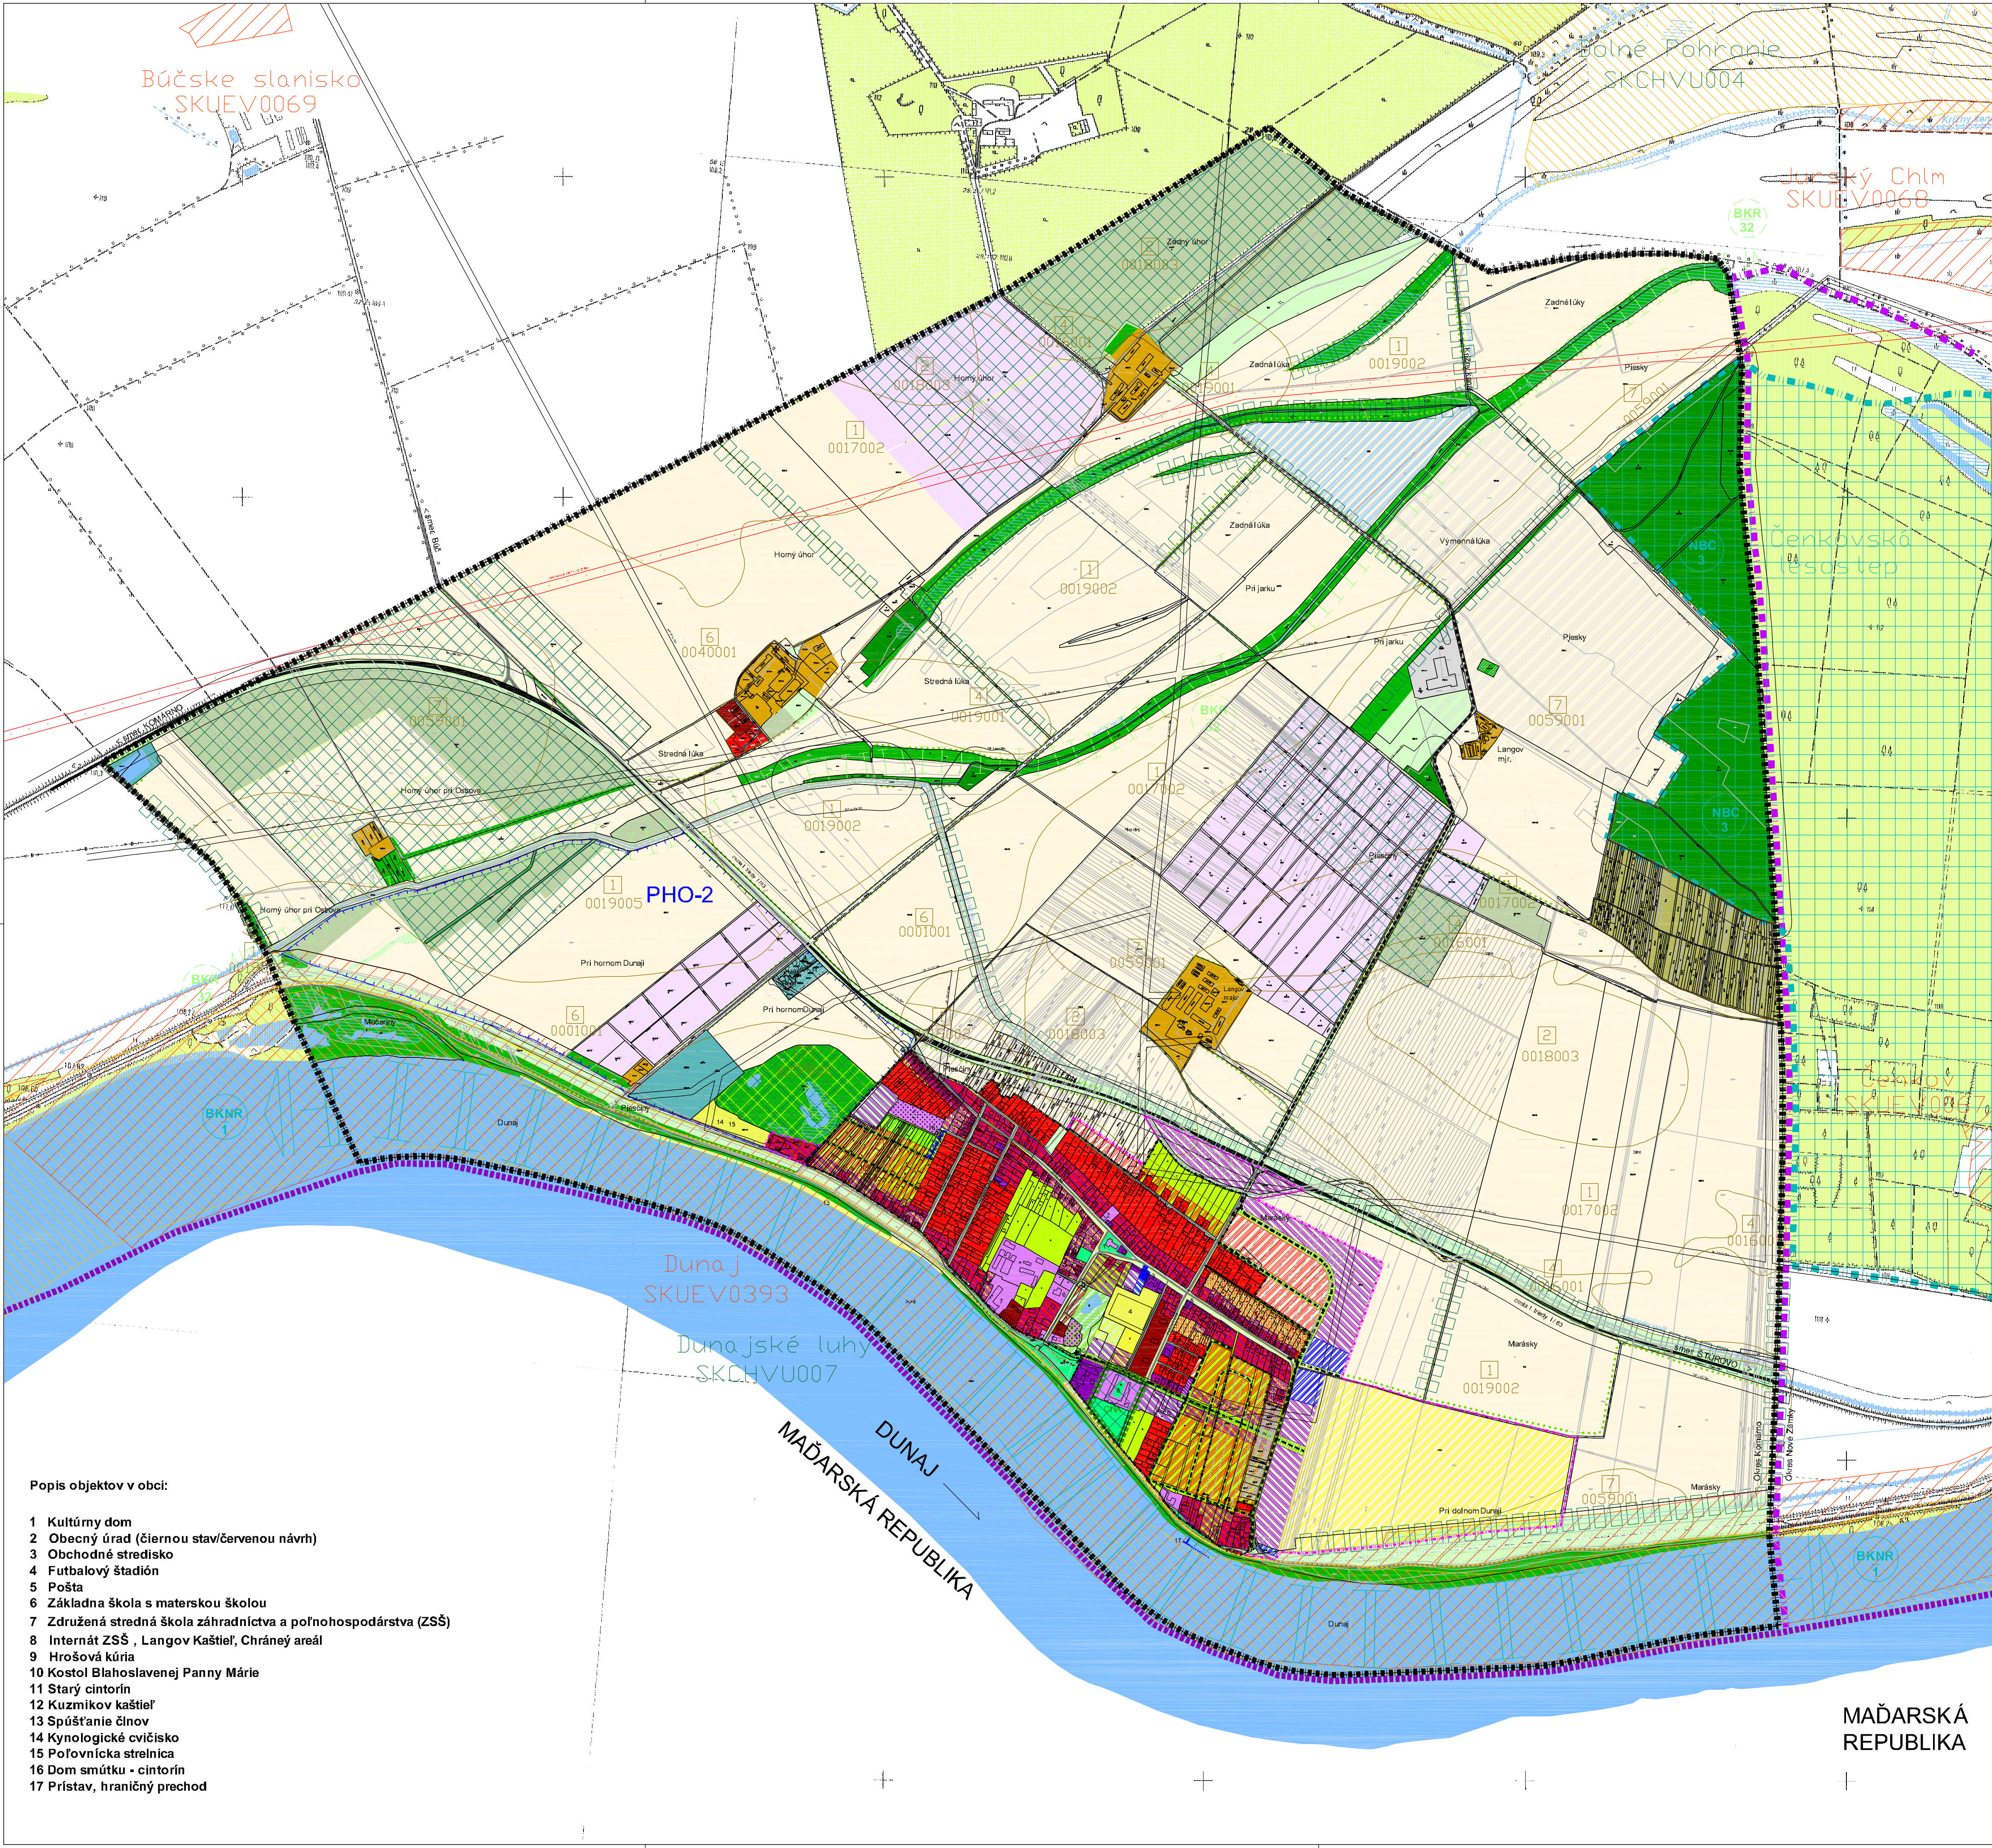

STAV	NÁVRH
ŠTÁTNÁ HRANICA	
HRANICA OKRESU	
HRANICA KATASTRÁLNEHO ÚZEMIA	
HRANICA ZASTAVANÉHO ÚZEMIA OBCE VYMEDZENÁ K 1.1.1999	
NAVROVANÁ HRANICA ZASTAVANÉHO ÚZEMIA OBCE	
OCHRANNÉ PÁSMO VŠETKYCH DRUHOV	
PARCELÁCIA KATASTRA C	
PARCELÁCIA KATASTRA E	
KOMUNIKÁCIA REGIONÁLNEHO VÝZNAMU	
KOMUNIKÁCIA NADMIESTNEHO VÝZNAMU	
ŤAŽISKOVÉ OBSLUŽNÉ KOMUNIKÁCIE MIESTNEHO VÝZNAMU	
NADREGIONÁLNY CYKLOCHODNÍK	
FUNKČNÉ VYUŽITIE ÚZEMIA	
PAMIATKOVO CHRÁNENÝ OBJEKT (OBJEKT ZAPÍSANÝ V ÚZPF)-NÁRODNÁ KULTÚRNA PAMIATKA	
OBYTNÉ ÚZEMIA PRE BÝVANIE V RODINNÝCH DOMOCH	
OBYTNÉ ÚZEMIA PRE BÝVANIE V MALOPODLAŽNÝCH BYTOVÝCH DOMOCH	
ZMIEŠANÉ ÚZEMIA, AREÁLY A ZARIADENIA KOMERČNEJ VYBAVENOSTI (OBCHOD A SLUŽBY)	
ZMIEŠANÉ ÚZEMIA, AREÁLY A ZARIADENIA VEREJNEJ NEKOMERČNEJ VYBAVENOSTI (SOCIÁLNA INFRAŠTRUKTÚRA)	
ZMIEŠANÉ JADROVÉ ÚZEMIA (ÚZEMIA BÝVANIA A VYBAVENOSTI)	
ÚZEMIA VÝROBY A SLUŽIEB, DISTRIBÚCIE A SKLADOVANIA	
ÚZEMIA VEREJNEHO DOPRAVNÉHO VYBAVENIA	
ÚZEMIA VEREJNEHO TECHNICKO-INFRAŠTRUKTÚRNEHO VYBAVENIA	
ÚZEMIA RYBNÍKOV	
VOĽNÉ PLOCHY A TOKY	
MOKRADOVÁ PLOCHA, SUCHÝ POLDER	
VOĽNÝ KANÁL, RIGOL	
LÍNE VYSOKEJ IZOLAČNEJ ZELENÉ, VETROLAMY	
PLOCHY ZÁHRAD PRI RODINNÝCH DOMOCH	
PLOCHY SÍDELNEJ A PARKOVEJ ZELENÉ	
PLOCHY KRAJINNEJ ZELENÉ	
PLOCHY LESOPARKOV SO SPOLOČENSKO-REKREAČNÝMI AKTIVITAMI	
PLOCHY IZOLAČNEJ, SPRIEVODNEJ A VÝPLŇOVEJ ZELENÉ	
PLOCHY ZÁHRADKÁRSKÝCH A CHATOVÝCH OSAD	
PLOCHY SADOV	
PLOCHY VÍNC	
PLOCHY LESOV	
PLOCHY POLNOHOSPODÁRSKEJ PÓDY	
PLOCHY CINTORÍNŮV	
PLOCHY ZELENÉ, MIMO KATASTRÁLNE ÚZEMIE OBCE, BEZ ROZLIŠENIA	
PRVÝ OCHRANNÝ KRAJINNÝ A USES	
CHRÁNENÝ AREÁL (CHA)	
OCHRANNÉ PÁSMO VODNÝCH ZDROJOV, PHO II. STUPŇA	
NADREGIONÁLNY BIOKORIDOR (BKNR / 1)	
NADREGIONÁLNE BIOCENTRUM (NBC / 3)	
REGIONÁLNY BIOKORIDOR (BKR / 32)	
CHRÁNENÉ VTÁČIE ÚZEMIA - NATURA 2000	
ÚZEMIA EURÓPSKEHO VÝZNAMU - NATURA 2000	
LÍNOVÉ INTERAKČNÉ PRVKY	
PLOŠNÉ INTERAKČNÉ PRVKY	
HRANICA BONITOVANEJ PÔDNO-ÉKOLOGICKEJ JEDNOTKY (BPEJ)	
KÓD BPEJ	
SKUPINA BPEJ	

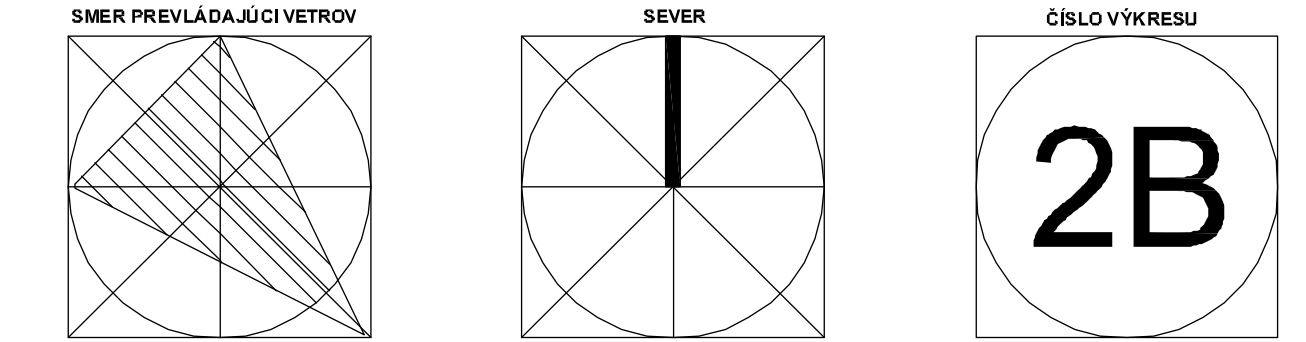

ÚZEMNÝ PLÁN OBCE



KRAVANY NAD DUNAJOM

KONCEPT RIEŠENIA, 1. VARIANT

NÁVRH OPTIMÁLNEHO PRIESTOROVÉHO USPORIADANIA
A FUNKČNÉHO VYUŽÍVANIA ÚZEMIA S PRIHLIADNUTÍM NA
KRAJINNO-EKOLOGICKÉ, KULTÚRNO-HISTORICKÉ
A SOCIO-EKONOMICKÉ PODMIENKY
(KRAJINNOEKOLOGICKÝ PLÁN)

M 1 : 10 000



OBSTARÁVATEL
OBEC KRAVANY NAD DUNAJOM
PROJEKT JE SPOLUFINANCOVANÝ EURÓPSKOU ÚNIOU



SPRACOVATEĽ
Ing. arch. Peter VARGA
Autorizovaný architekt SKA

SPRACOVATEĽSKÝ KOLEKTÍV
Ing. arch. Peter VARGA
Ing. arch. Martin PAVLÍK

SPRACOVANÉ 10. - 12. 2007

- Popis objektov v obci:
- 1 Kultúrny dom
 - 2 Obecný úrad (čiernou stav/červenou návrh)
 - 3 Obchodné stredisko
 - 4 Futbalový štadión
 - 5 Pošta
 - 6 Základná škola s materskou školou
 - 7 Združená stredná škola záhradníctva a poľnohospodárstva (ZSŠ)
 - 8 Internát ZSŠ, Langov Kaštieľ, Chránený areál
 - 9 Hrošová kúria
 - 10 Kostol Blahoslavennej Panny Márie
 - 11 Starý cintorín
 - 12 Kuzmikov kaštieľ
 - 13 Spúšťanie člnov
 - 14 Kynologické cvičisko
 - 15 Poľovnícka strelnica
 - 16 Dom smútku - cintorín
 - 17 Prístav, hraničný prechod

MAĎARSKÁ
REPUBLIKA